



ताबा पावती

मौजा चिंचभुवन ता. नागपूर (शहर), जि. नागपूर येथील पुनर्वसीत गावठाणातील वाटप
केलेल्या भुखंडाचे ताबा पावती.

भुखंडाचा ताबा देणारे	तांत्रिक संल्लागार म.वि.वि. कंपनी (मर्या.), नागपूर यांनी प्राधिकृत केलेले अधिकारी
भुखंडाचा ताबा घेणारे नांव व पत्ता	श्री रामू आमराव मसराम मु० शिथळगाव

मिहान प्रकल्पातर्गत पुनर्वसीत गावठाण मौजा चिंचभुवन ता. नागपूर (शहर), जिल्हा नागपूर येथील सेक्टर क्र. 34 मधील भुखंड क्र. 43..... क्षेत्र 3.5000 चौ.फुट आकाराचा ताबा घेणारे यांना वाटप करण्यात आलेला आहे. सदर भुखंडाचे चतुःसिमा खालील प्रमाणे आहे.

पुर्व	34x5 5 H2	उत्तर	रस्ता
पश्चिम	34x5 5 H4	दक्षिण	34x5 5 H0

आज दिनांक 10/11/2017 रोजी पुनर्वसीत गावठाण मौजा चिंचभुवन येथील सेक्टर क्र. 34... भुखंड क्र. 43... क्षेत्र 3.5000 चौ.फुट भुखंडाचा ताबा खालील पंचा समक्ष घेतला आहे. याबाबत माझी/आमची कोणतीही हरकत/तक्रार नाही. करीता, ताबा पावतीवर स्वाक्षरी करीत आहोत.

M. Omia-c
ताबा देणाऱ्याची स्वाक्षरी
संल्लागार (पुनर्वसीत)
म.वि.वि. कंपनी (मर्या.), नागपूर

Ram S. Masaram
ताबा घेणाऱ्याची स्वाक्षरी

ताबा देतांना/घेतांना उपस्थित पंचाचे नांव व स्वाक्षरी

उपस्थित पंचाचे नांव	पंचाची स्वाक्षरी
अश्वय शंभू मशीन	Amasram
	9158520969

Maharashtra Airport Development Company Ltd.

(A Government of Maharashtra Undertaking)

CIN:U45203MH2002SGC136979

Central Facility Building, B - Wing (North), 1st Floor, MIHAN SEZ, Khapri (Rly.), Nagpur - 441 108

Tel: +91 -7104 -665665 • Fax: +91 -7104 -665600 • Email: jmd@madcindia.org



• Website: <https://madc.maharashtra.gov.in>



NOTE: * ALL DIMENSIONS ARE IN METERS
 * AREA & PLOT DIMENSION ARE SUBJECT TO DEMARCATION ON SITE
 * ANY DISCREPANCY FOUND IN THIS SHOULD BE BROUGHT TO THE MADC OFFICE

LAYOUT PLAN OF SECTOR 34 (PART)
 FOR REHABILITATION SCHEME
 IN MIHAN NOTIFIED AREA, CHINCHBUHVAN, NAGPUR

NOT TO SCALE

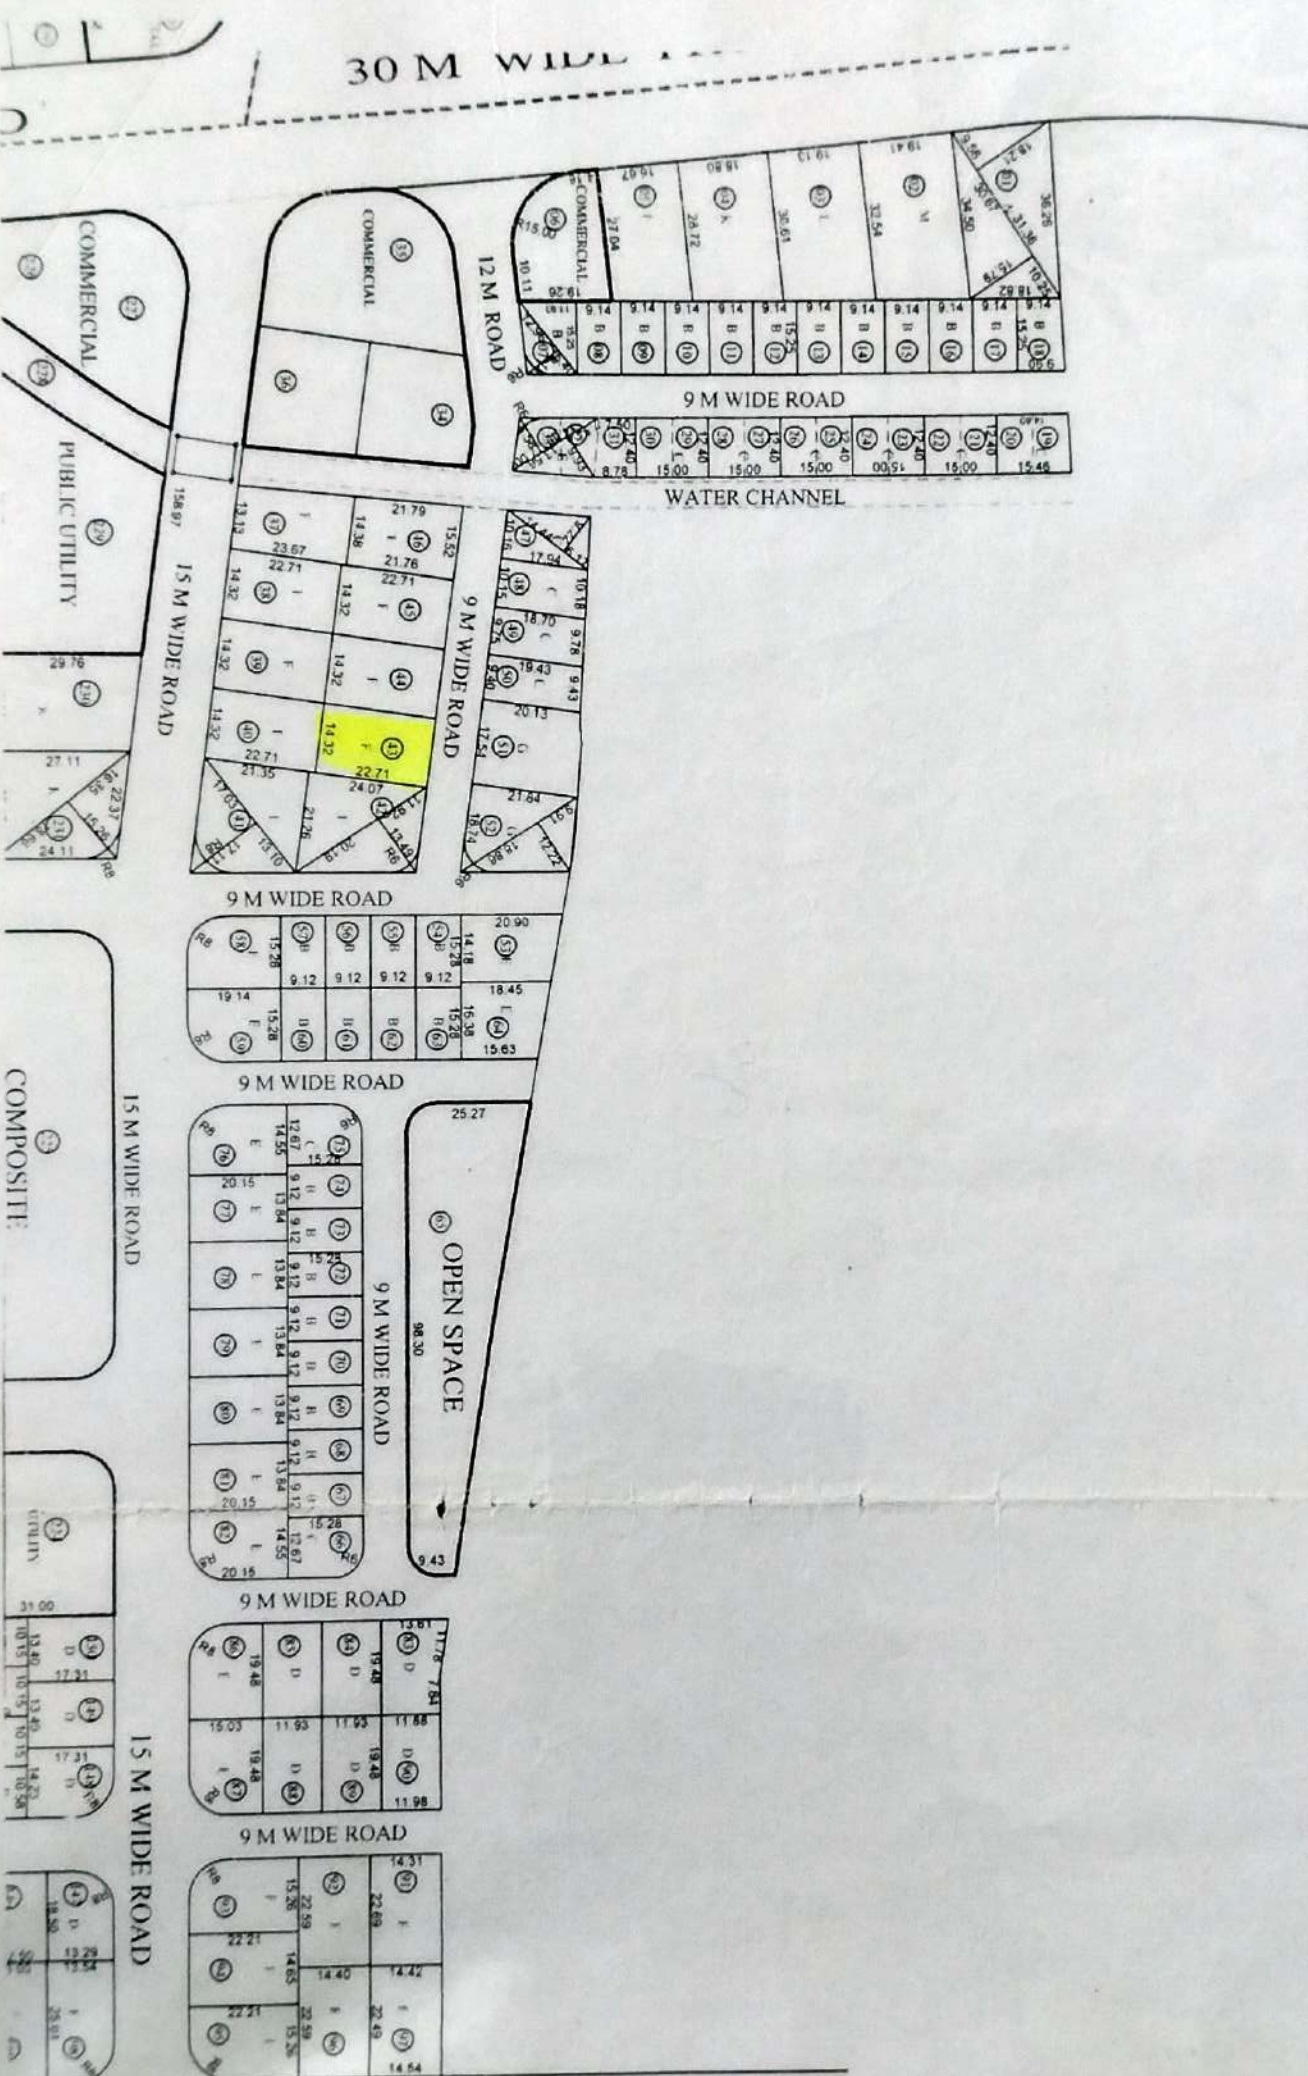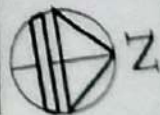

नमुना पाच
(नियम 30 पहा)

नवीन गावांच्या जागी हलविण्यात आलेल्या गावक-यांनी करून दयावयाच्या बदली जागासंबंधीच्या करारनाम्याचा नमुना.

श्री रामू शामराव मसराम, राहणार शिवणगांव, नागपूर जिल्हा नागपूर तालुका नागपूर (शहर) यांनी दिनांक 08/01/2019 रोजी करून दिलेला करारनामा.

ज्याअर्थी नागपूर जिल्हयाच्या नागपूर (शहर) तालुक्यातील या गावाच्या जागेच्या स्थानात बदल करण्यास राज्य शासनाने मंजूरी दिली आहे आणि अशा मंजूरीस अनुसरून जुन्या जागेच्या मी धारण केलेल्या भुमिभागाच्या बदल्यात मला पुढिल भुमिभाग म्हणजेच ज्याच्या उत्तरेस रस्ता, दक्षिणेस भूखंड क्र. 40, पुर्वेस भूखंड क्र. 42 व पश्चीमेस भूखंड क्र. 44 आहे. व ज्याचे क्षेत्रफळ 3500 चौरस फूट आहे व ज्याचा सेक्टर क्र. 34 व भूखंड क्र. 43 असा देण्यात आलेला आहे.

त्याअर्थी, उपरोक्त नवीन भुमिभाग मला देण्यात आल्याबददल, मी याद्वारे पुढिल गोष्टी कबुल करीत आहे.

अटी व शर्ती

- 1) उक्त गावाच्या जुन्या गावात असलेले माझे कोणत्याही स्वरूपाचे अधिकार, हक्क आणि हितसंबंध, तसेच त्यात उभी असलेली झाडे आणि उक्त जमिनीसंबंधातील सर्व अधिकार किंवा तीतुन मिळणारे किंवा मी उपभोगीत असलेले इतर फायदे यांसह, राज्य शासनाच्या स्वाधीन करण्यात आल्याचे समजण्यात येईल आणि ते, तसे याद्वारे, स्वाधीन करण्यात येत आहे.
- 2) या करारनाम्याच्या तारखेपासून, जुन्या जागेत मी धारण केलेला भुमिभाग मी धारण केल्याचे चालु ठेवले असते ती उक्त भुमिभागासंबंधातील माझे भु-सुधारणा पध्दतीस ज्या अटी लागू असत्या व ज्या अधिकारासह व दायित्वासह मी तो धारण केला असता त्या अटी व ते अधिकार व दायित्वे यांस अधीन राहून, नवीन जागेतील उपरोक्त जमिनीचा भुमिभाग मी धारण करीन, या गोष्टीच्या साक्षीदाखल केली आहे.

साक्षीदार :-

- 1) श्री/श्रीमती रमू श. म. मसराम
- 2) श्री/श्रीमती A. B. Masaram

भोगवटदाराची स्वाक्षरी/अंगठा.

Ramaji S. Masaram

नमुना अठरा
(नियम 49 पहा)

रा.मा.कं. 01 / एल.एन.ए-22/2017-18.
मौजा चिंचंभुवन, तहसिल नागपूर (शहर) प.ह.नं 43

याद्वारे प्रमाणित करण्यात येते कि श्री रामू शामराव मसराम, राहणार शिवणगांव, नागपूर जिल्हा नागपूर तालुका नागपूर (शहर) यास, दिनांक 08/01/2019 पासून, निवासी प्रयोजनासाठी खालील अनुसूचित वर्णन केलेली आणि नागपूर शहराच्या च्या हददीत असलेली जमीन, भोगाधिकार विनामुल्य व शाश्वत भोगवट्याच्या अधिकारासह देण्यात आलेली आहे.

हे अनुदान, महाराष्ट्र जमीन महसुल अधिनियम, 1966 व त्याखालील नियम यांच्या उपबंधास व उक्त भोगवटदार याने याबाबतीत करून दिलेल्या करारात कबूल केलेल्या शर्तीस अधीन असेल,

अनुसूची

गांव	तालुका	जिल्हा	सेक्टर क्रं. / भूखंड क्रं	क्षेत्र	आकारणी किंवा खंड
(1)	(2)	(3)	(4)	(5)	(6)
चिंचंभुवन	नागपूर शहर	नागपूर	34/43	3500 चौ.फूट	

दिनांक:-08/01/2019
ठिकाण:- नागपूर (शहर)



(Signature)
(प्रियदर्शनी बोरकर)
तहसिलदार नागपूर, (शहर)

- प्रतिलिपी :- 1) अर्जदार श्री रामू शामराव मसराम, राहणार शिवणगांव, नागपूर, जिल्हा नागपूर तालुका नागपूर (शहर) यांना आवश्यक कार्यवाहीस व माहीतीस अग्रेषित.
2) तवाठी साझा कं 43, मौजा चिंचंभुवन, यांना आवश्यक कार्यवाहीस व "अ" "ब" रजिस्टर मध्ये नोंद घेण्याबाबत अग्रेषित.
3) निवड नस्ती.

(Signature)
तहसिलदार नागपूर (शहर)
NAGPUR (CITY)



सत्यमेव जयते
भारत सरकार



आधार

भारतीय विशिष्ट ओळख प्राधिकरण

भारत सरकार

Unique Identification Authority of India
Government of India

नोंदविण्याचा क्रमांक / Enrollment No 1190/10430/00626

To,

रामुजी शामरावजी मसराम
Ramuji Shamraoji Masram
CRPF Camp Road


07/03/2012

Near Vidyavardhani School Shivangaon Sutar Mohalla
Nagpur Airport S.O
Nagpur Airport Nagpur
Maharashtra 440005

Ref: 611 / 28D / 514797 / 515006 / P



UE376968000IN

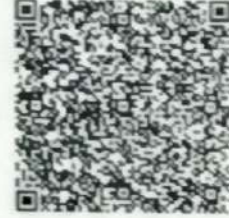

आपला आधार क्रमांक / Your Aadhaar No. :

2007 1284 1550


आधार – सामान्य माणसाचा अधिकार



भारत सरकार
GOVERNMENT OF INDIA



रामुजी शामरावजी मसराम
Ramuji Shamraoji Masram
जन्म वर्ष / Year of Birth : 1964
पुरुष / Male

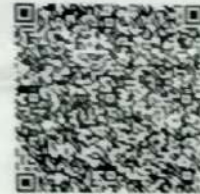

2007 1284 1550

आधार – सामान्य माणसाचा अधिकार

आयकर विभाग
INCOME TAX DEPARTMENT



भारत सरकार
GOVT. OF INDIA



स्थायी लेखा संख्या कार्ड
Permanent Account Number Card

EDYPM7540G



नाम / Name

RAMUJI SHAMRAOJI MASRAM

पिता का नाम / Father's Name

SHAMRAOJI MASRAM

जन्म की तारीख / Date of Birth

20/04/1964

Ramuji S. Masram

हस्ताक्षर / Signature



17102017